


M 1: 500

Typ 1	Typ 2	Typ 3	Typ 4	Typ 5
Planungsschritt Festsetzungen E3 Wo	Planungsschritt Festsetzungen E3 Wo	Planungsschritt Festsetzungen E3 Wo	Planungsschritt Festsetzungen E8 Wo	Planungsschritt Festsetzungen E3/DZ/H1 Wo
GRZ 0,25	GRZ 0,30	GRZ 0,35	GRZ 0,40	GRZ 0,40
Örtliche Bauvorschriften SD/WD/PD/FD	Örtliche Bauvorschriften SD/WD/PD/FD	Örtliche Bauvorschriften SD/WD/PD/FD	Örtliche Bauvorschriften SD/WD/PD/FD	Örtliche Bauvorschriften SD/WD/PD/FD

Zur näheren Erläuterung dieser und weiterer Festsetzungen und Vorschriften - siehe Textteil

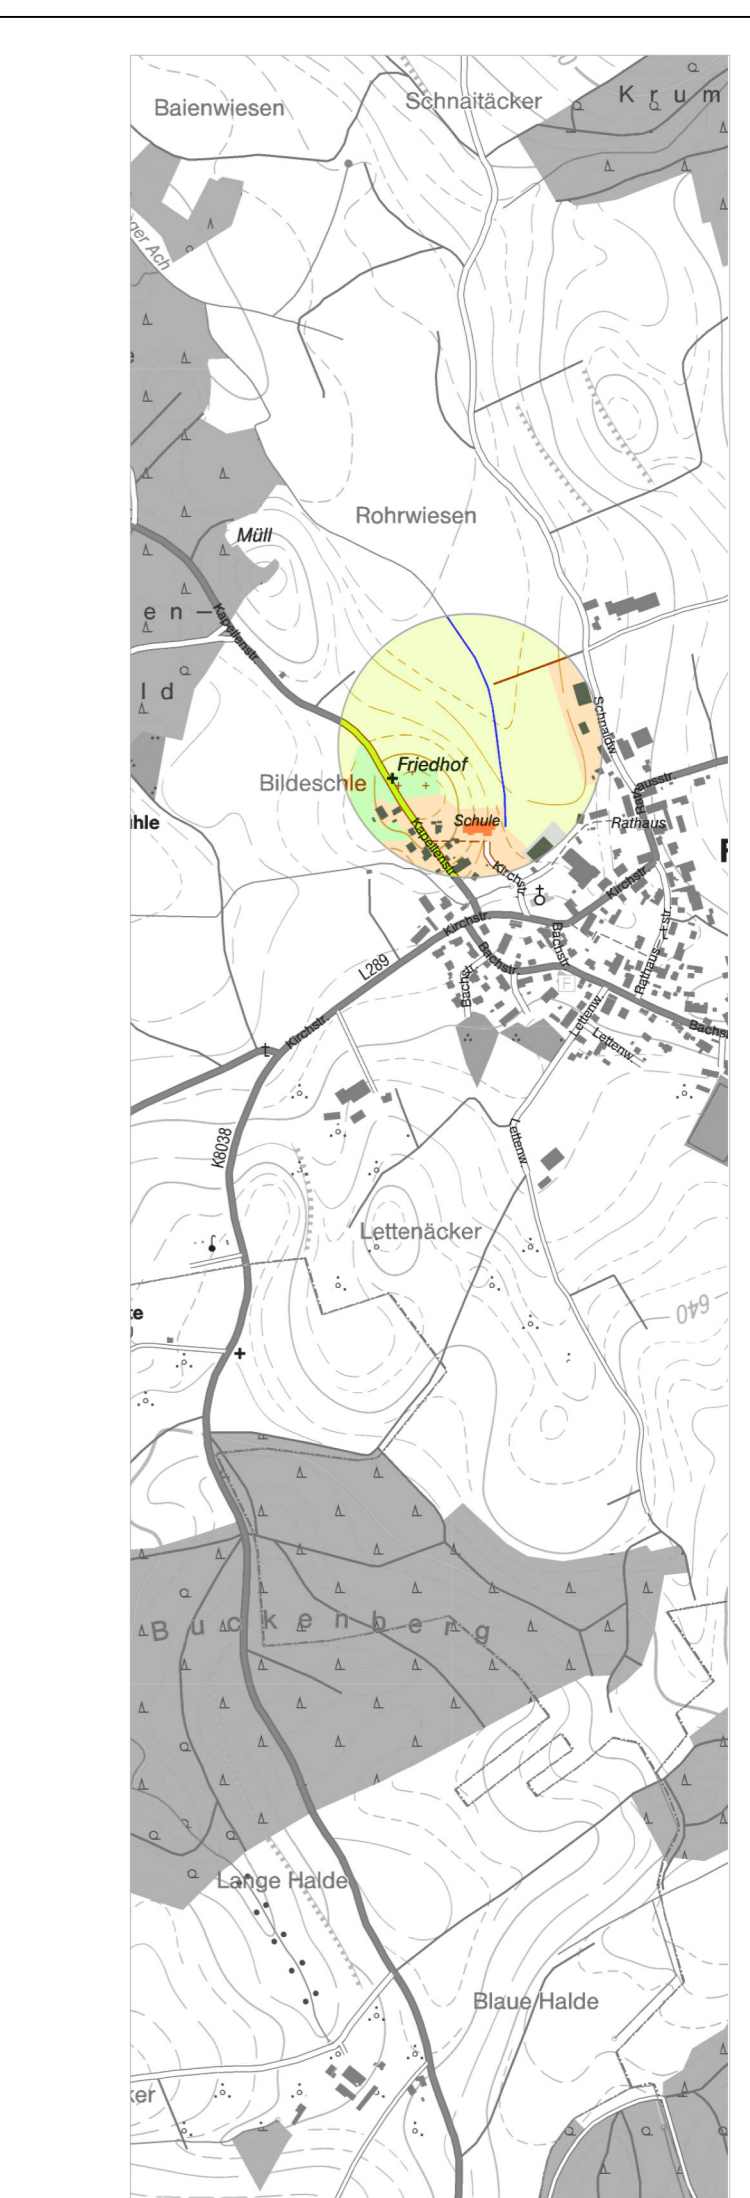

Fassung 15.03.2022
Sieber Consult GmbH
www.sieberconsult.eu

Gemeinde Fleischwangen
Bebauungsplan "Bildeschle"
und die örtlichen Bauvorschriften hierzu