


M 1: 500

Typ 1	Typ 2	Typ 3	Typ 4	Typ 5
Planungsschritt Festsetzungen	Planungsschritt Festsetzungen	Planungsschritt Festsetzungen	Planungsschritt Festsetzungen	Planungsschritt Festsetzungen
GRZ 0,25	GRZ 0,30	GRZ 0,35	GRZ 0,40	GRZ 0,40
E3 Wo	E3 Wo	E3 Wo	E8 Wo	E3/DZ/H1 Wo
Örtliche Bauvorschriften SD/WD/PD/FD	Örtliche Bauvorschriften SD/WD/PD/FD	Örtliche Bauvorschriften SD/WD/PD/FD	Örtliche Bauvorschriften SD/WD/PD/FD	Örtliche Bauvorschriften SD/WD/PD/FD

Zur näheren Erläuterung dieser und weiterer Festsetzungen und Vorschriften - siehe Textteil

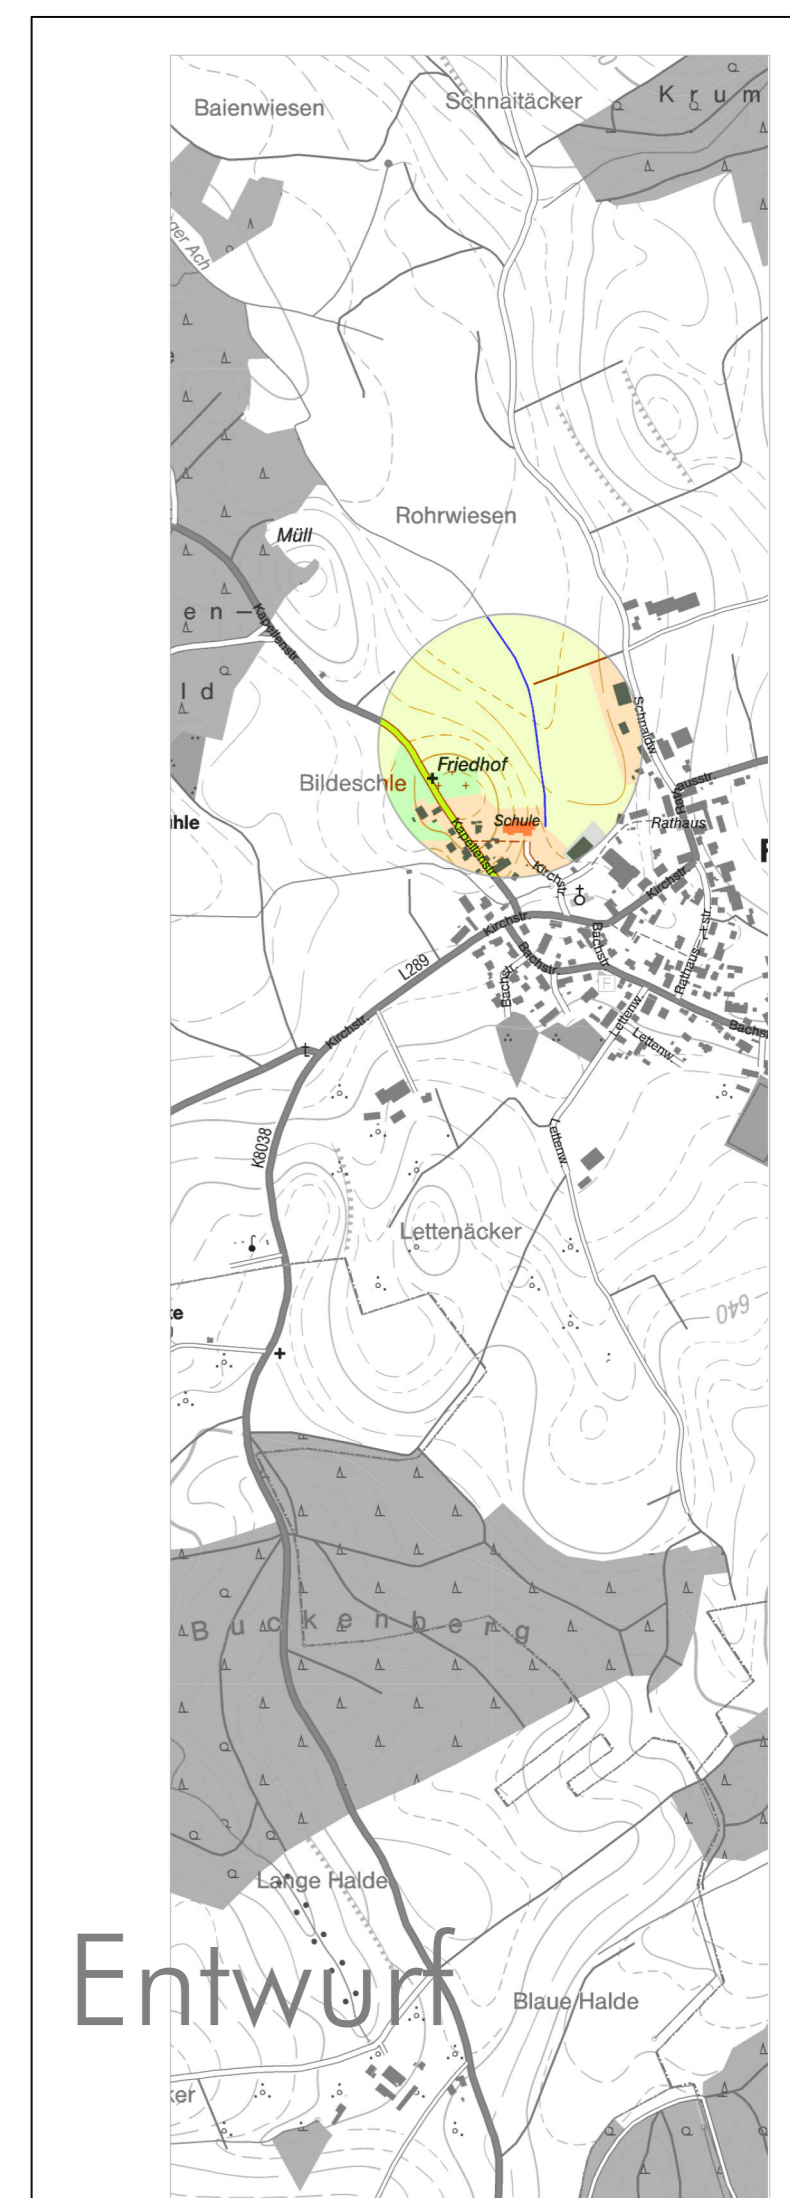

Fassung 29.09.2021
Sieber Consult GmbH
www.sieberconsult.eu

Gemeinde Fleischwangen
Bebauungsplan "Bildeschiele"
und die örtlichen Bauvorschriften hierzu

Entwurf